
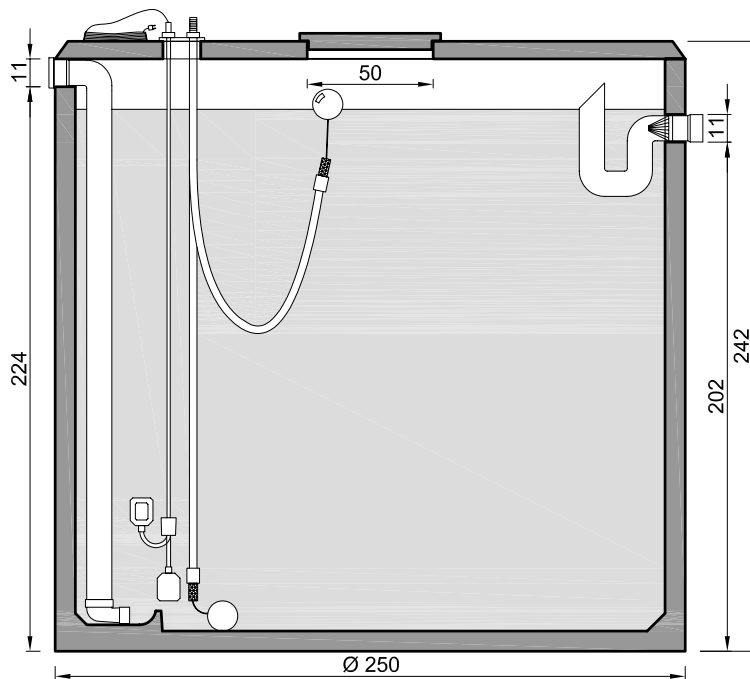


9.000 litres  
9.000 liters

Poids : 5.200 kg  
Gewicht : 5.200 kg

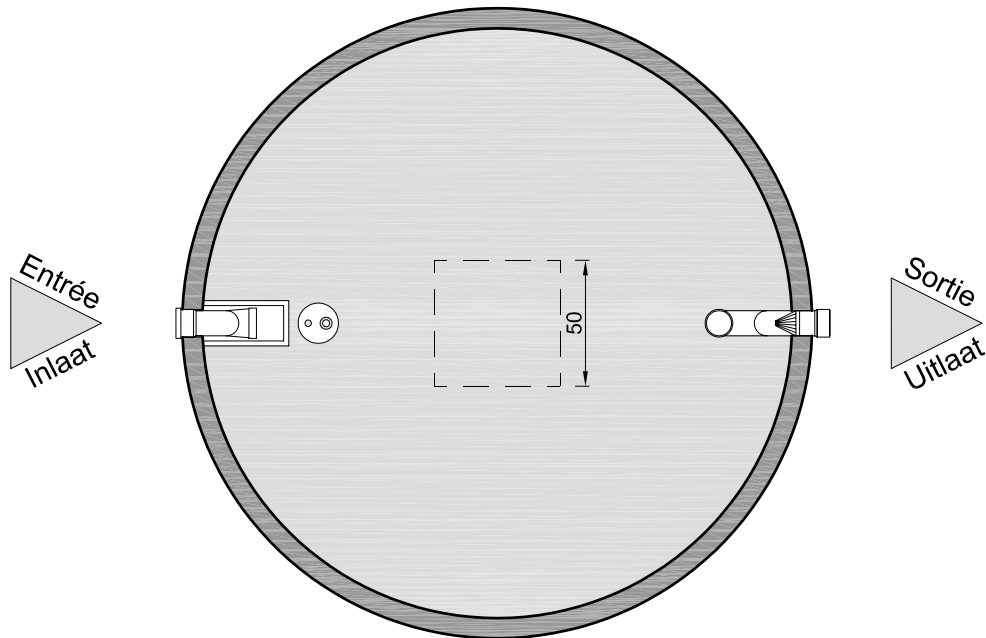

Tolérances dimensionnelles : 1,5%

Tolerantie op afmetingen : 1,5 %

**remacle** 

Rue sous la Ville, 8  
5150 FLORIFFOUX  
Tél. 081 / 44 88 88 - Fax 081 / 44 88 99  
www.remacle.be

**ASSAINISSEMENT : SANERING**

Plan : 04 / 700 / 33  
Date / Datum : 15 / 02 / 08  
Echelle / Schaal : 1/30